

## **ANNEX 1 - DOCUMENTACIÓ GRÀFICA:**

- **Emplaçament i Fotografies estat actual**
- **Alçat Estat Actual Mitgera**
- **Alçats amb l'area d'intervenció i noves obertures**


# Emplaçament i fotografies Estat Actual



# Fotografies Estat Actual





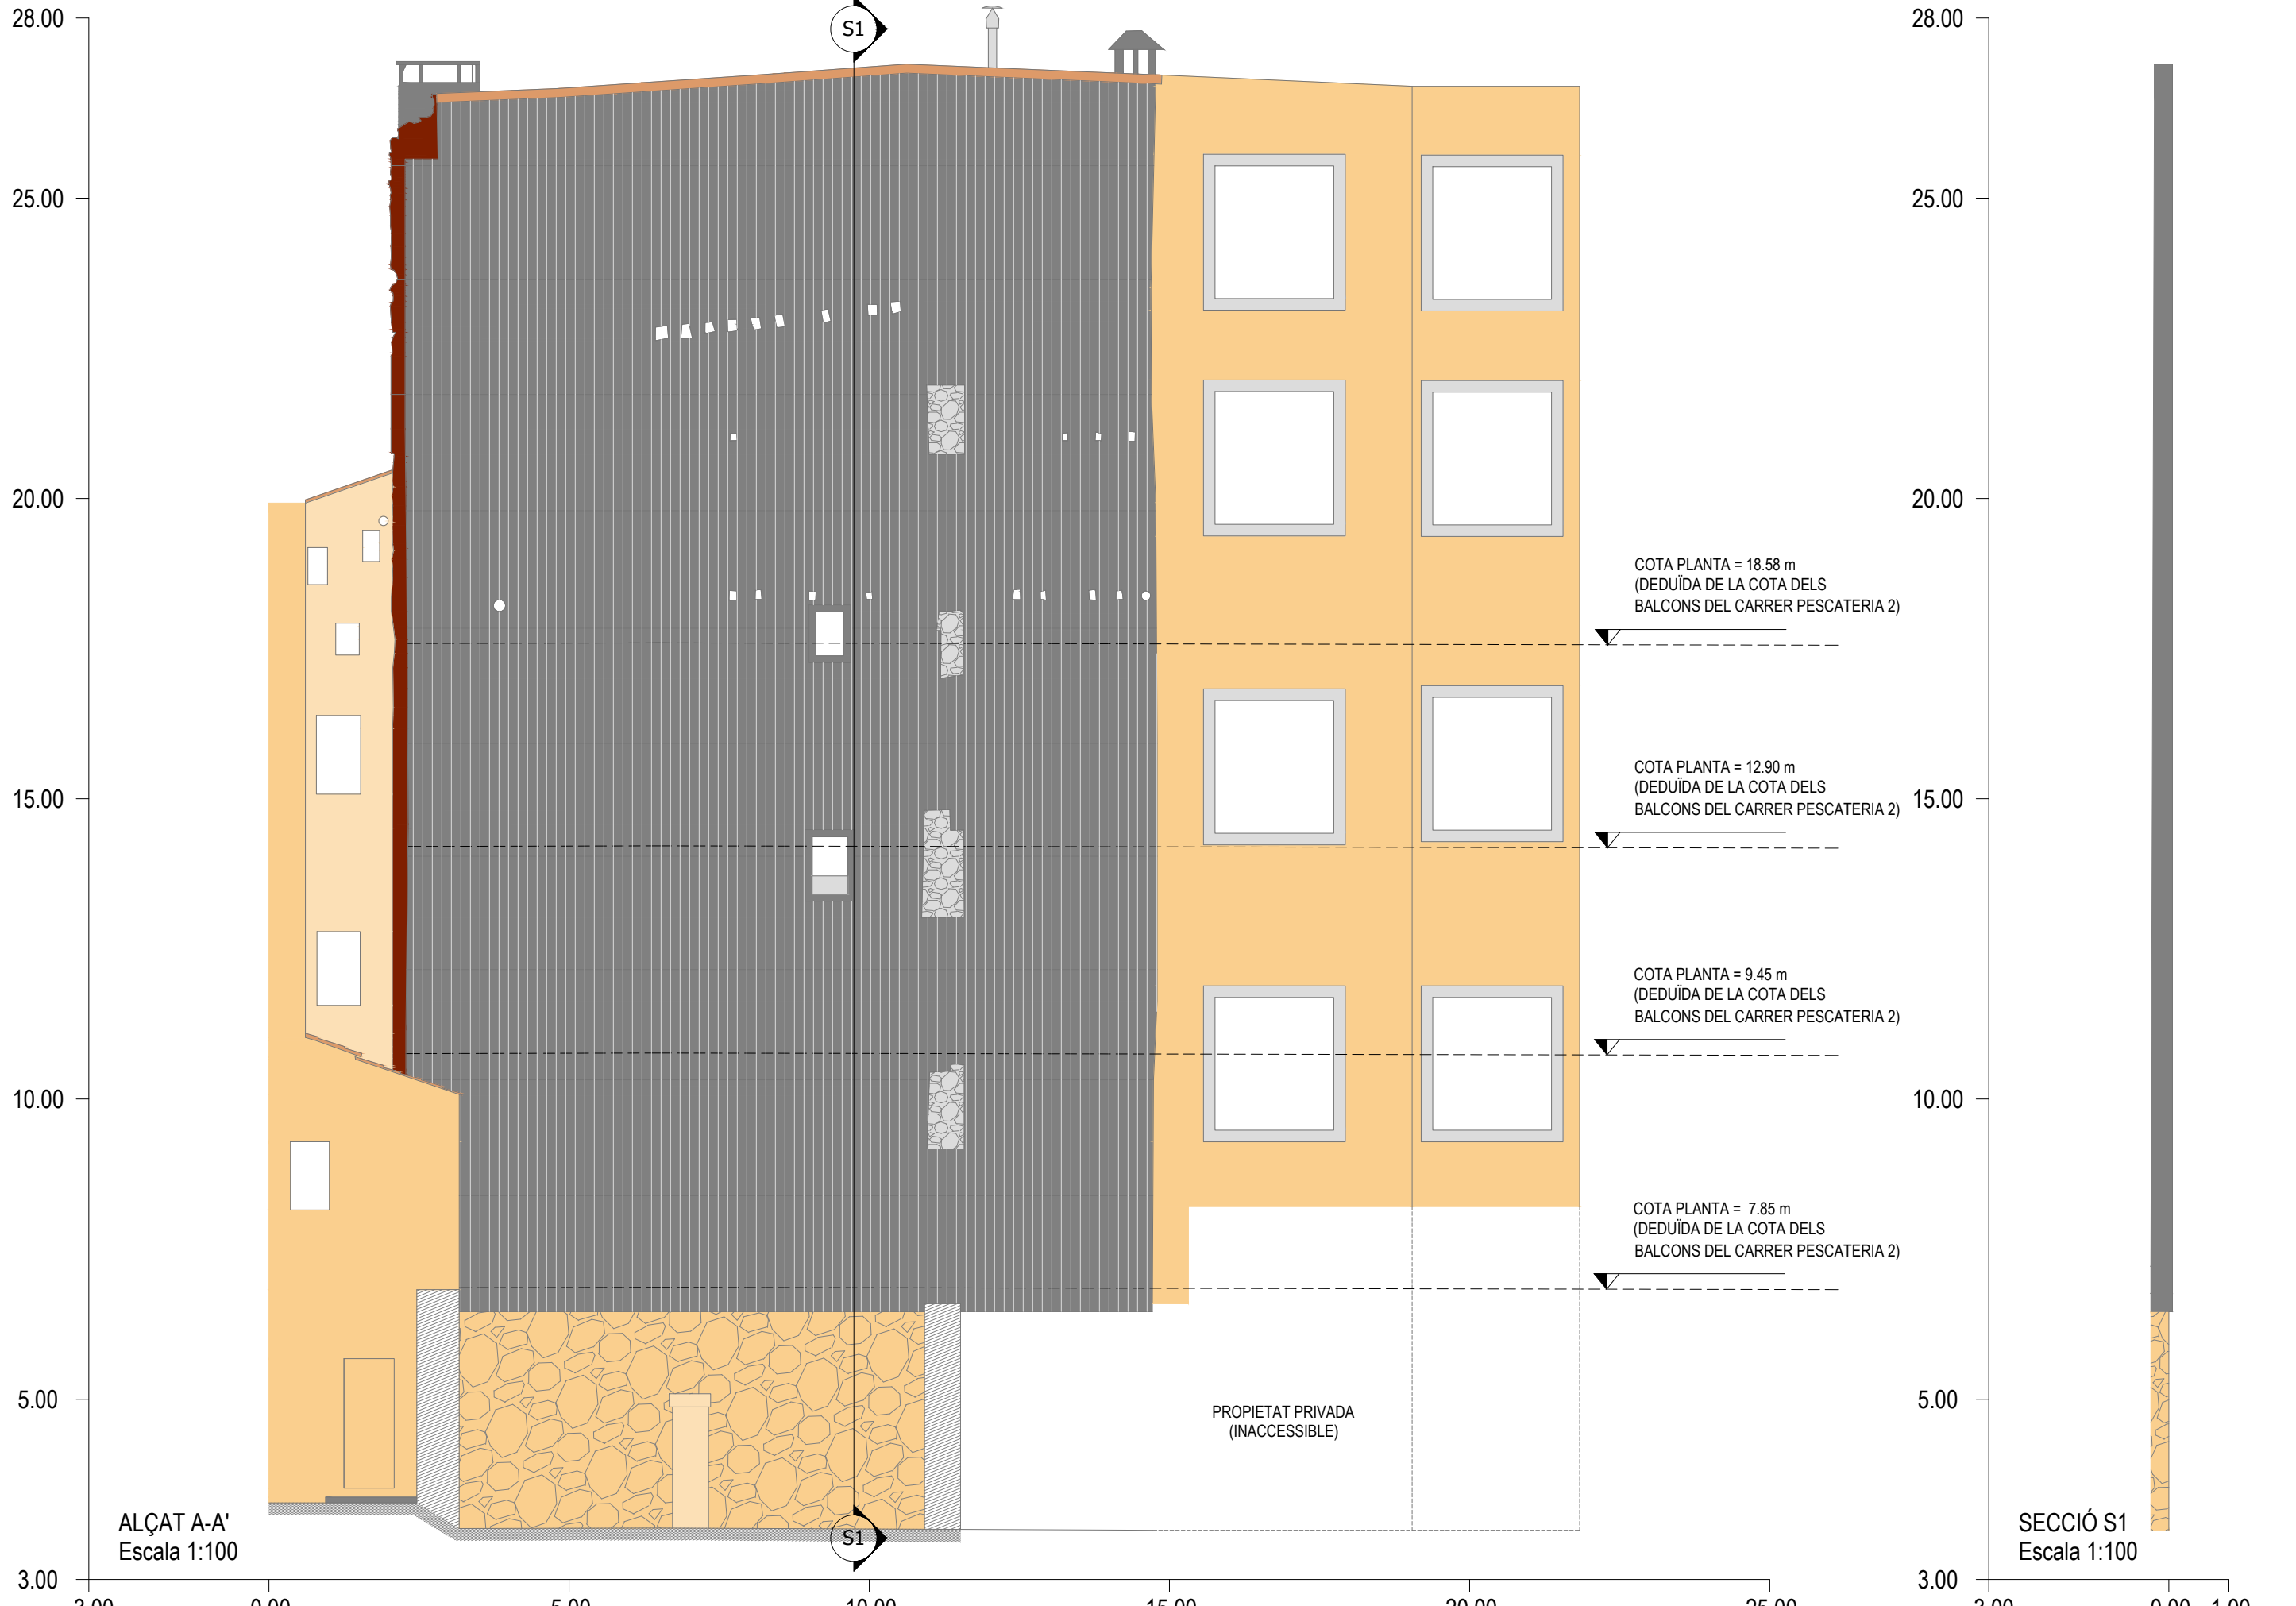

ALÇAT A-A'  
Escala 1:100

SECCIÓ S1  
Escala 1:100

COTA PLANTA = 18.58 m  
(DEDUÏDA DE LA COTA DELS  
BALCONS DEL CARRER PESCATERIA 2)

COTA PLANTA = 12.90 m  
(DEDUÏDA DE LA COTA DELS  
BALCONS DEL CARRER PESCATERIA 2)

COTA PLANTA = 9.45 m  
(DEDUÏDA DE LA COTA DELS  
BALCONS DEL CARRER PESCATERIA 2)

COTA PLANTA = 7.85 m  
(DEDUÏDA DE LA COTA DELS  
BALCONS DEL CARRER PESCATERIA 2)

PROPIETAT PRIVADA  
(INACCESSIBLE)

## **Àrea d'intervenció**

L'actual mitgera serà objecte d'una remodelació que la convertirà en façana. Es retiraran les actuals plaques de revestiment, s'adequarà la paret, i es construiran una filera de noves balconeres a la part dreta i dues obertures a la planta baixa.


L'àrea d'intervenció es defineix al plànol adjunt i es tracta d'una superfície aproximada de 160 m<sup>2</sup> de la façana

La part marcada amb trama vermella al plànol és l'àrea que pot ocupar l'actuació artística.

Cal tenir en compte que també hi hauran dues obertures (aprox. 60x60cm) marcades amb línia vermella dins de l'àrea d'actuació i que s'hauran d'integrar. Plantegem la possibilitat d'altres obertures iguals situades de manera aleatòria (marcades en línies discontinues). Aquestes obertures no són estrictament necessàries, però es valorarà si la proposta permet la inclusió d'alguna d'elles.



□ POSSIBILITAT DE NOVES OBERTURES (60 x 60 cm)

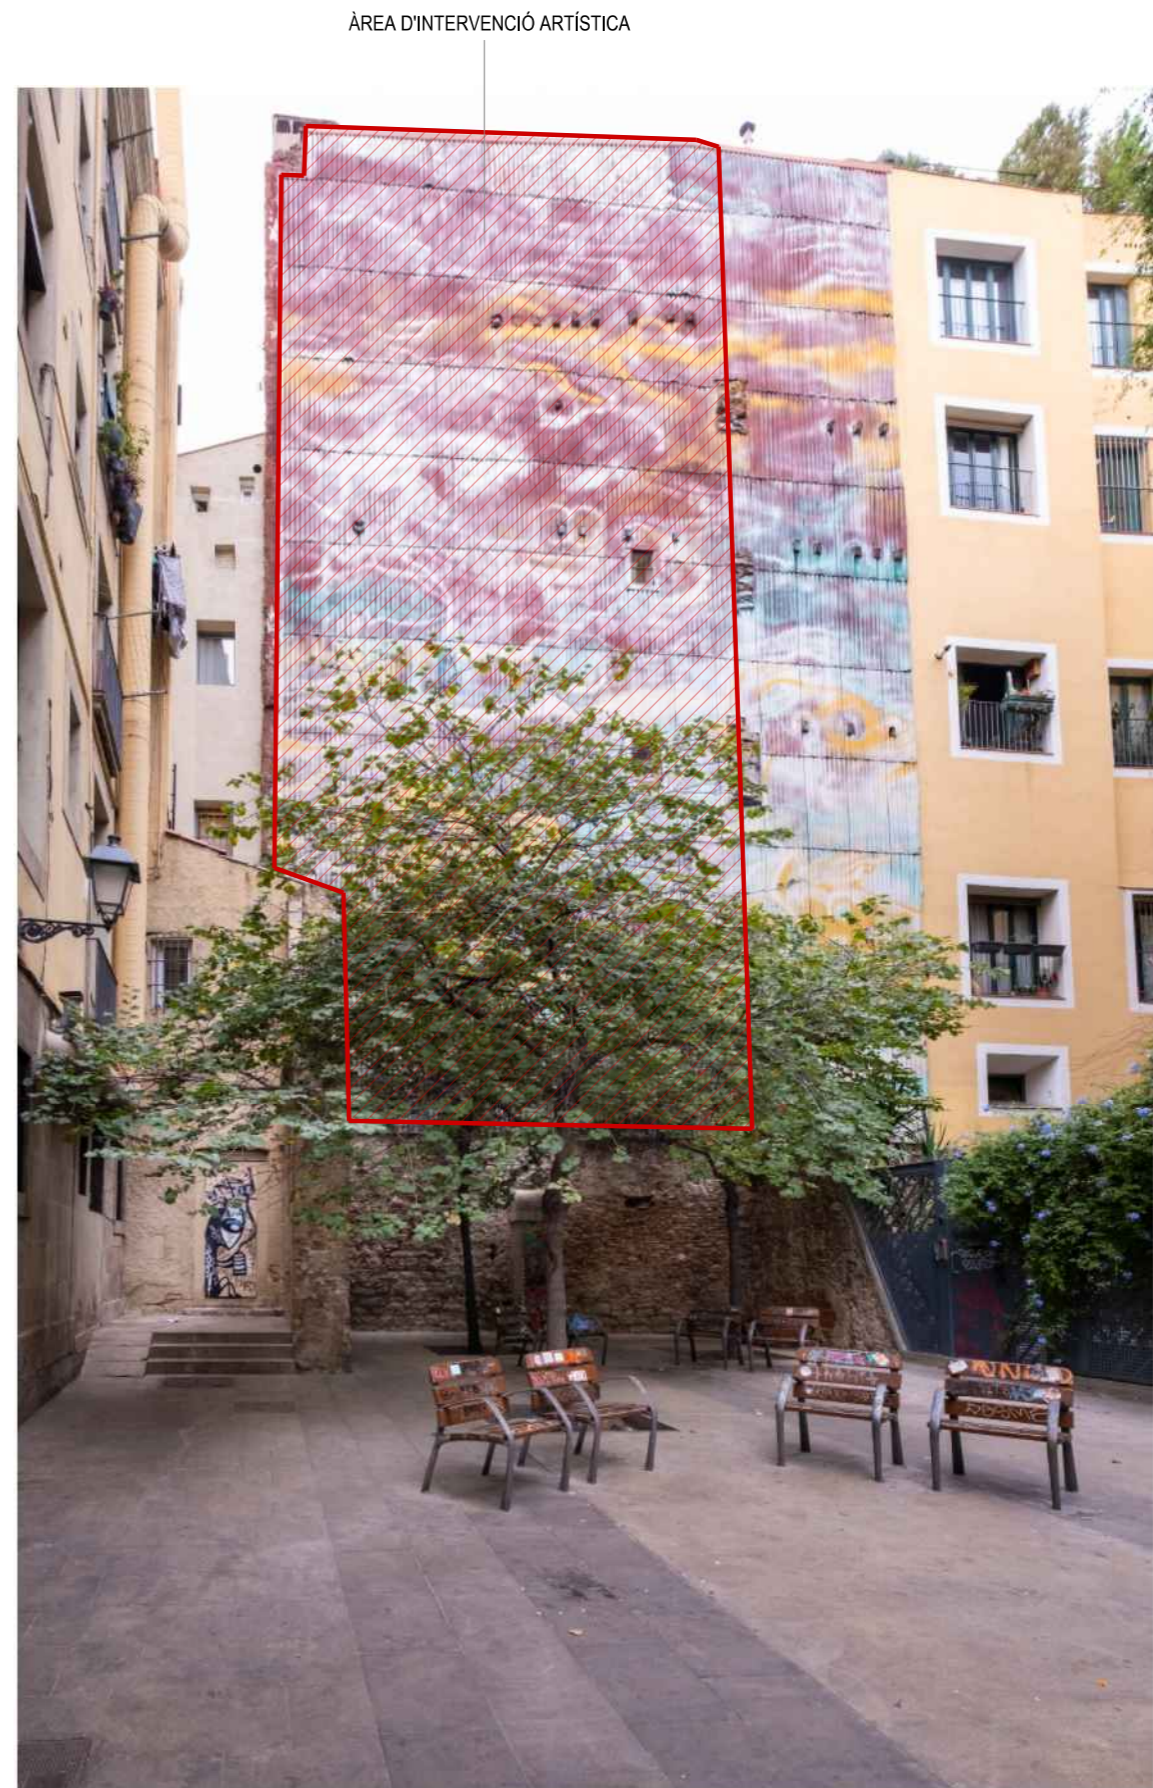

PLÀNOL:

VISTA PROPOSTA


EMPLAÇAMENT:

C. PESCATERIA 2. BARCELONA

ARQUITECTE REDACTOR:

ESCALA:

DATA: Gener 2022

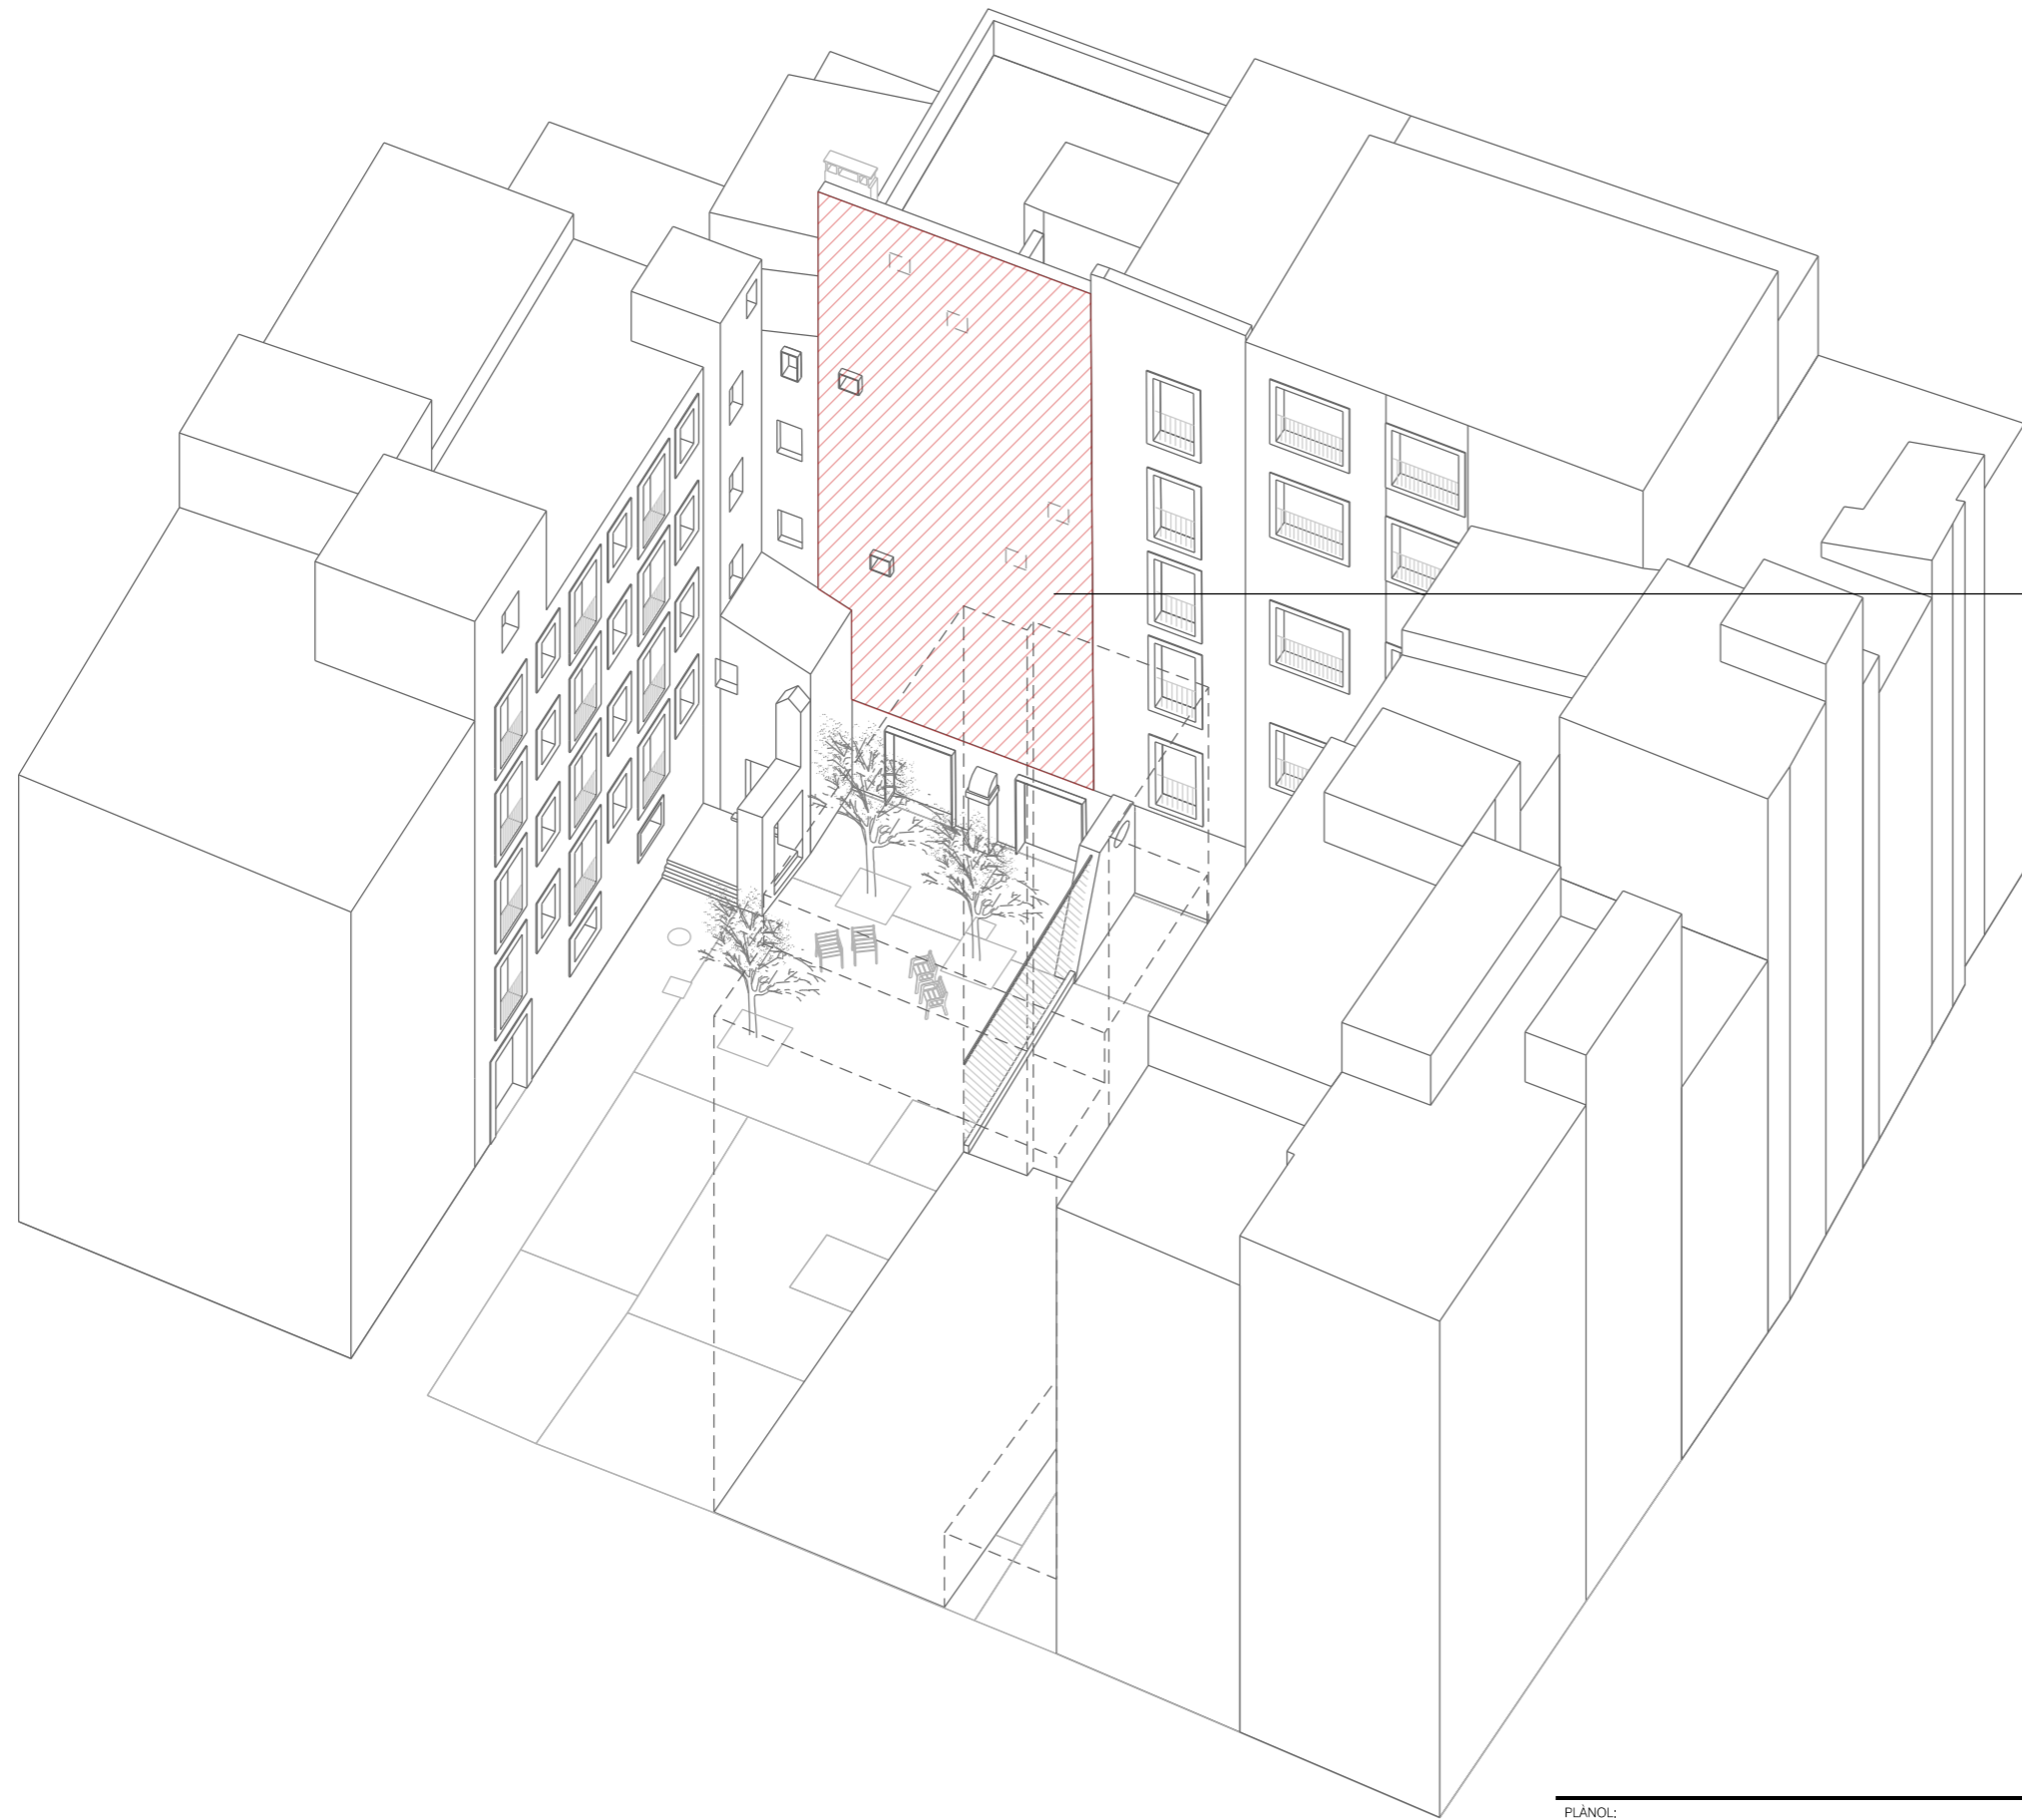

ÀREA D'INTERVENCIÓ ARTÍSTICA

POSSIBILITAT DE NOVES OBERTURES (60 x 60 cm)

PLÀNOL:	ARQUITECTE REDACTOR:	ESCALA:
AXONOMETRIA PROPOSTA		Gener 2022
EMPLAÇAMENT:		
C. PESCATERIA 2. BARCELONA		





- OBERTURES DEFINIDES (60 x 60 cm)
- POSSIBILITAT DE NOVES OBERTURES (60 x 60 cm)

PLÀNOL:

ÀMBIT GÀLIB OBERTURES

EMPLAÇAMENT:

C. PESCATERIA 2. BARCELONA

ARQUITECTE REDACTOR:

ESCALA: 1:100

DATA: Gener 2022

